



# ΕΦΗΜΕΡΙΣ ΤΗΣ ΚΥΒΕΡΝΗΣΕΩΣ
## ΤΗΣ ΕΛΛΗΝΙΚΗΣ ΔΗΜΟΚΡΑΤΙΑΣ

| ΑΘΗΝΑ 16 ΟΚΤΩΒΡΙΟΥ 1986 | ΤΕΥΧΟΣ ΤΕΤΑΡΤΟ | ΑΡΙΘΜΟΣ ΦΥΛΛΟΥ 981 |
|---|---|---|


## ΠΕΡΙΕΧΟΜΕΝΑ

### ΠΟΛΕΟΔΟΜΙΑ
### ΑΠΟΦΑΣΕΙΣ

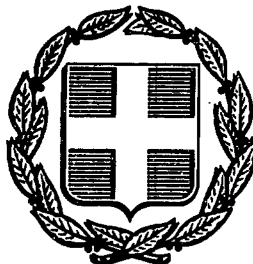

### ΠΟΛΕΟΔΟΜΙΑ
### ΑΠΟΦΑΣΕΙΣ

Αριθ. 2733 (1)

Έγκριση του ρυμοτομικού σχεδίου του οικισμού Γαλάνης Ν. Κοζάνης.

Ο ΝΟΜΑΡΧΗΣ ΚΟΖΑΝΗΣ

Έχοντας υπόψη:

1. Το Β.Δ. της 17.7.1923 για τα σχέδια πόλεων.
2. Το Ν.Δ. 1018/1.1.1971 και τον Α.Ν. 314/1968 για τις αρμοδιότητες των Νομαρχών σε θέματα εγκρίσεως ή τροποποιήσεως σχεδίων πόλεων.
3. Τα Β.Δ. 712/70, 677/71 και 198/72 για διοικητική αποκέντρωση όπως ισχύουν σήμερα.
4. Τη 19/1-8/Β/9.9.1971 κοινή απόφαση των Υπουργών Προεδρίας Κυβερνήσεως και Εσωτερικών για την οργάνωση των Νομαρχιών.
5. Το Ν. 1032/1980 για τη σύσταση του ΥΧΟΠ.
6. Το Ν. 8/9.6.73 «περί ΓΟΚ».
7. Το Ν. 1337/1983 για την επέκταση των πολεοδομικών σχεδίων κλπ. και ειδικότερα το άρθρο 38 παρ. 1 αυτού.
8. Το Π.Δ. της 2-4/14.5.1985 για τη μεταβίβαση αρμοδιοτήτων στους Νομάρχες για εγκρίσεις και τροποποιήσεις κ.λπ. ρυμοτομικών σχεδίων.

Έχοντας ιδεί:

α) Την απόφαση 11/1984 του Κοινοτικού Συμβουλίου Γαλάνης με την οποία προτείνεται η έγκριση του ρυμοτομικού σχεδίου οικισμού Γαλάνης.

β) Την από 22.5.86 εισήγηση του Τμήματος Πολεοδομίας και Π.Ε της Νομαρχίας μας για την έγκριση του ρυμοτομικού σχεδίου Γαλάνης του Νομού Κοζάνης.

γ) Την σύμφωνη γνωμοδότηση του Νομαρχιακού Συμβουλίου ΧΟΠ της Νομαρχίας μας που διατυπώθηκε στο 2ο θέμα της 14ης συνεδρίασης της 5.6.86, και επειδή με την υπόψη έγκριση προβλέπονται σ' αυτές κοινόχρηστες εκτάσεις, διαθέσιμο και διαθέσιμα προοριζόμενα για κοινωφελείς σκοπούς, αποφασίζουμε:

Εγκρίνουμε το ρυμοτομικό σχέδιο του οικισμού Γαλάνης Ν. Κοζάνης, όπως απεικονίζεται στο σχετικό διάγραμμα της Επιθεώρησης Τοπογραφικής Υπηρεσίας Κεντροδυτικής Μακεδονίας θεωρημένο από 22.5.86 και υπογραμμένο από την ΕΟΔ Κοζάνης με ημερομηνία 27.7.83 διανομής 198/ που αποτελεί αναπόσπαστο τμήμα της απόφασης αυτής.

Η απόφαση αυτή να δημοσιευθεί στην Εφημερίδα της Κυβερνήσεως.

Κοζάνη, 7 Ιουλίου 1986

Ο Νομάρχης
ΓΙΩΡΓΟΣ ΚΕΡΑΜΑΡΗΣ

# ΣΥΝΟΙΚΙΣΜΟΣ "ΓΑΛΑΝΙΟ" (ΚΟΖΑΝΗΣ)

ΔΙΑΝΟΜΗ 1981

1

ΥΠΟΥΡΓΕΙΟ ΓΕΩΡΓΙΑΣ

ΕΠΙΘΕΩΡΗΣΗ ΤΟΠΟΓΡΑΦΙΚΗΣ ΥΠΗΡΕΣΙΑΣ

ΚΕΝΤΡ. & ΔΥΤ. ΜΑΚΕΔΟΝΙΑΣ


Διανομή

ΣΧΟΛΕΙΟΝ

ΠΛΑΤΕΙΑ

Σχολείο

Διανομή

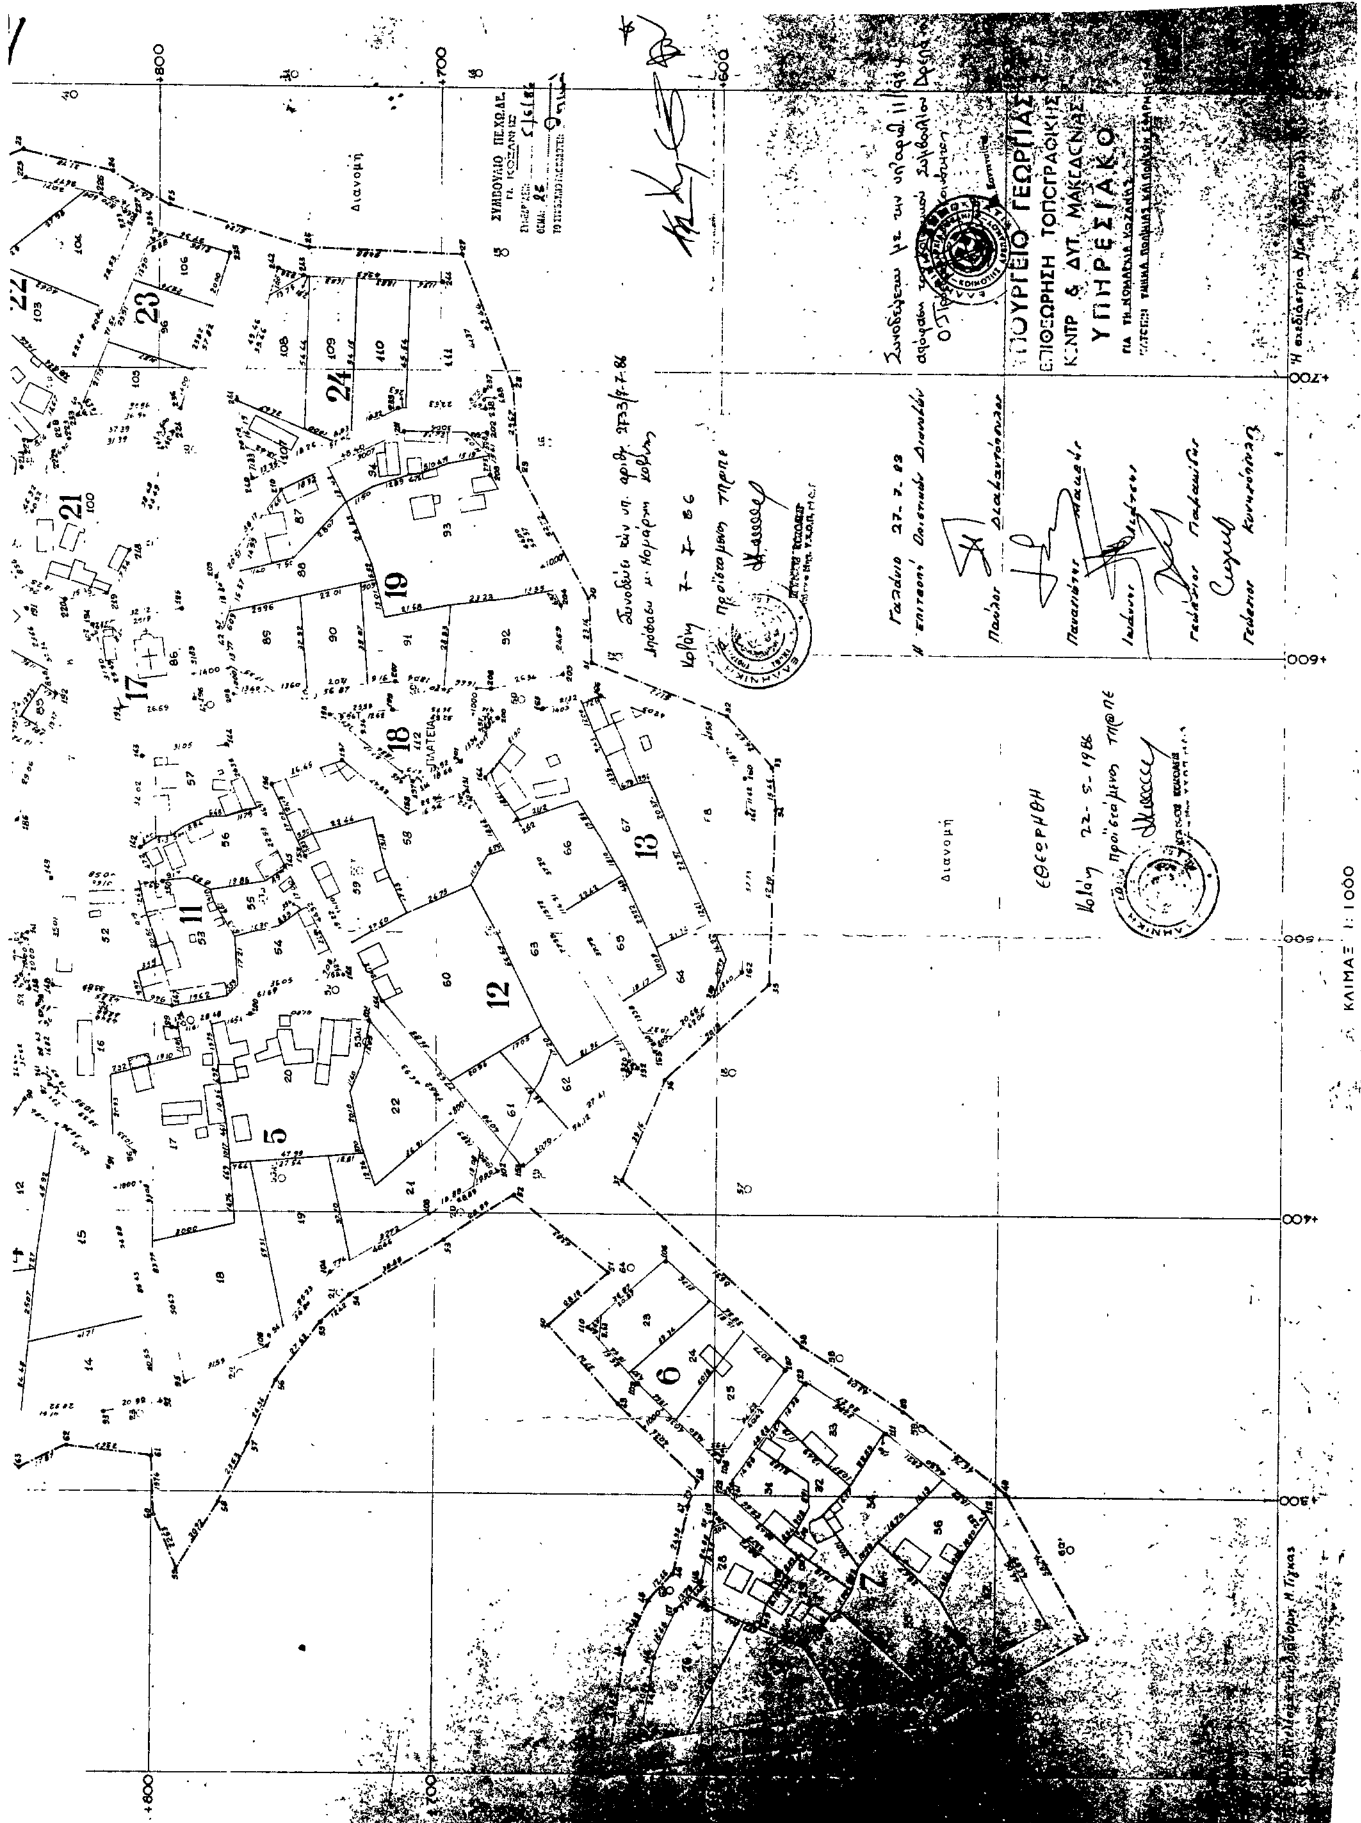
ΥΠΟΥΡΓΕΙΟ ΓΕΩΡΓΙΑΣ
ΕΠΙΘΕΩΡΗΣΗ ΤΟΠΟΓΡΑΦΙΚΗΣ
ΚΕΝΤΡ. & ΔΥΤ. ΜΑΚΕΔΟΝΙΑΣ
ΥΠΗΡΕΣΙΑΚΟ
Διανομή
ΠΛΑΤΕΙΑ
ΕΘΕΩΡΗΘΗ
ΚΛΙΜΑΞ 1:1000

Αριθ. 2734 (2)

Έγκριση του ρυμοτομικού σχεδίου του οικισμού Νέας Νικόπολης Ν. Κοζάνης.

Ο ΝΟΜΑΡΧΗΣ ΚΟΖΑΝΗΣ

Έχοντας υπόψη:

1. Το Β.Δ. της 17.7.1923 για τα σχέδια πόλεων.

2. Το Ν.Δ. 1018/1.1.1971 και του Α.Ν. 314/1968 για τις αρμοδιότητες των Νομαρχών σε θέματα εγκρίσεως ή τροποποιήσεως σχεδίων πόλεων.

3. Τα Β.Δ. 712/70, 677/71 και 198/72 για την διοικητική αποκέντρωση όπως ισχύουν σήμερα.

4. Την 19/1/8/Β/9.9.1971 κοινή απόφαση των Υπουργών Προεδρίας Κυβερνήσεως και Εσωτερικών για την οργάνωση των Νομαρχιών.

5. Το Ν. 8/9.6.73 «περί ΓΟΚ».

6. Το Ν. 1032/1980 για τη σύσταση του ΥΧΟΠ.

7. Το Ν. 1337/1983 για την επέκταση των πολεοδομικών σχεδίων κλπ. και ειδικότερα το άρθρο 38 παρ. 1 αυτού.

8. Το Π.Δ. της 2-4/14.5.1985 για την μεταβίβαση αρμοδιοτήτων στους Νομάρχες για εγκρίσεις και τροποποιήσεις κ.λπ. ρυμοτομικών σχεδίων.

Έχοντας ιδεί:

α) Το υπ' αριθ. 140/30.4.84 έγγραφο του Προέδρου της Νέας Νικόπολης.

β) Την από 21.6.84 εισήγηση του Τμήματος Πολεοδομίας και Π.Ε της Νομαρχίας μας για την έγκριση του ρυμοτομικού σχεδίου Νέας Νικόπολης του Νομού Κοζάνης.

γ) Την σύμφωνη γνωμοδότηση του Νομαρχιακού Συμβουλίου ΧΟΠ της Νομαρχίας μας που διατυπώθηκε στο 1ο θέμα της 14ης συνεδρίασης της 5.6.86.


δ) Το υπ' αριθμ. πρωτ. 1223/28.3.84 έγγραφο μας προς την Κοινότητα για την τήρηση της διαδικασίας του άρθρου 3 του από 17.7.1923 Ν. Δ/τος και επειδή με την υπόψη έγκριση προβλέπονται σ' αυτή κοινόχρηστες εκτάσεις διαθέσιμο και διαθλέσιμα προοριζόμενα για κοινωφελείς σκοπούς, αποφασίζουμε:


Εγκρίνουμε το ρυμοτομικό σχέδιο του οικισμού Νέας Νικόπολης Ν. Κοζάνης, όπως απεικονίζεται και στο σχετικό διάγραμμα της Επιθεώρησης Τοπογραφικής Υπηρεσίας Κεντροδυτικής Μακεδονίας θεωρημένο από 16.3.1984 και υπογραμμένο από την ΕΟΔ Κοζάνης με ημερομηνία 5.7.1983 διανομή 1981 που αποτελεί αναπόσπαστο τμήμα της απόφασης αυτής.

Η απόφαση αυτή να δημοσιευθεί στην Εφημερίδα της Κυβερνήσεως.

Κοζάνη, 7 Ιουλίου 1986

Ο Νομάρχης
ΓΙΩΡΓΟΣ ΚΕΡΑΜΑΡΗΣ

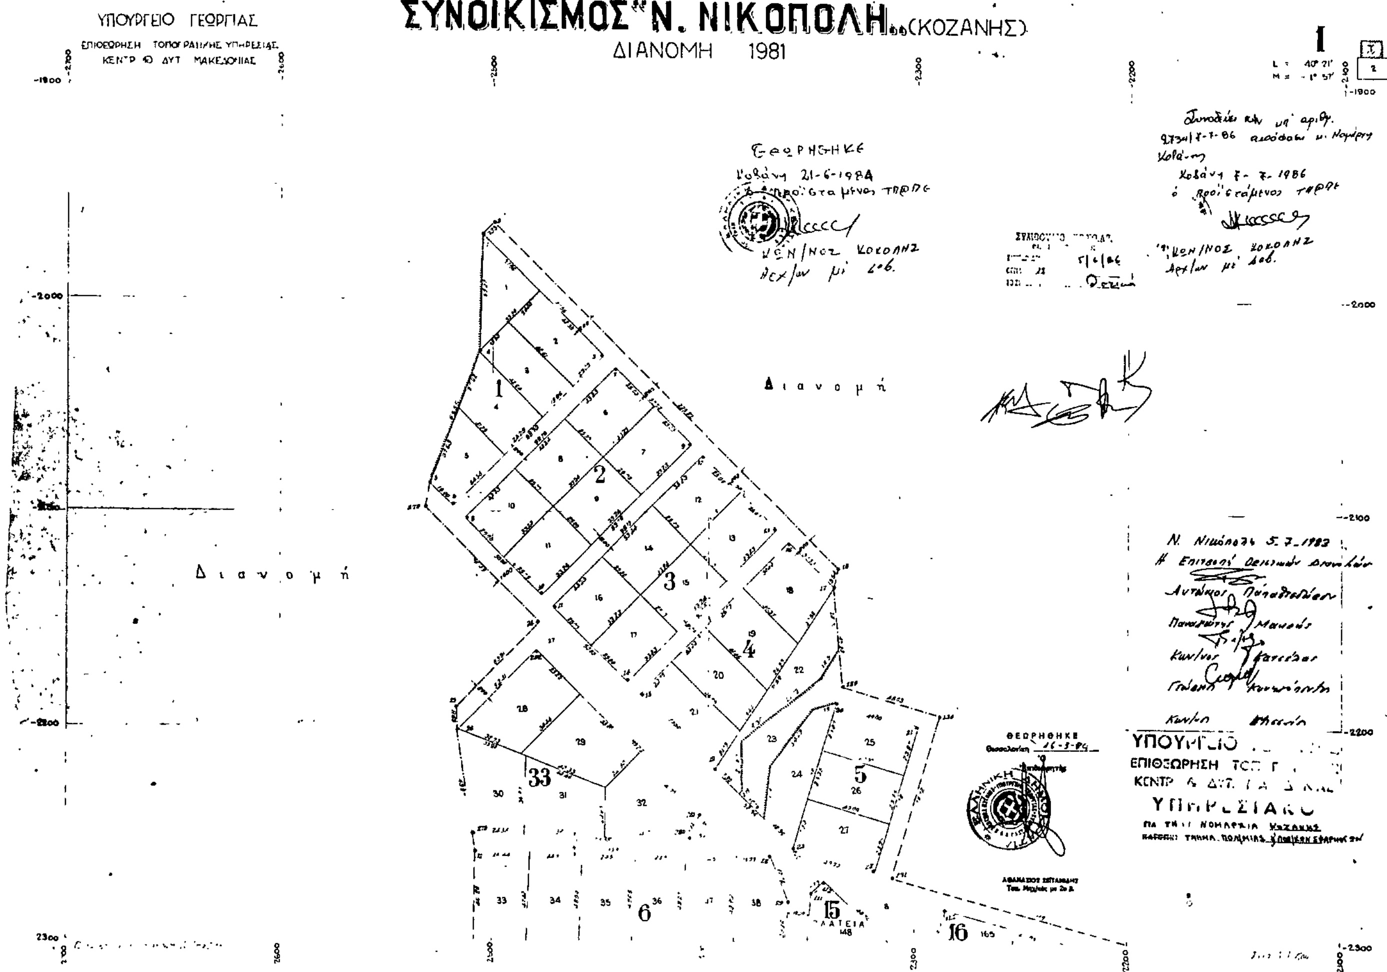

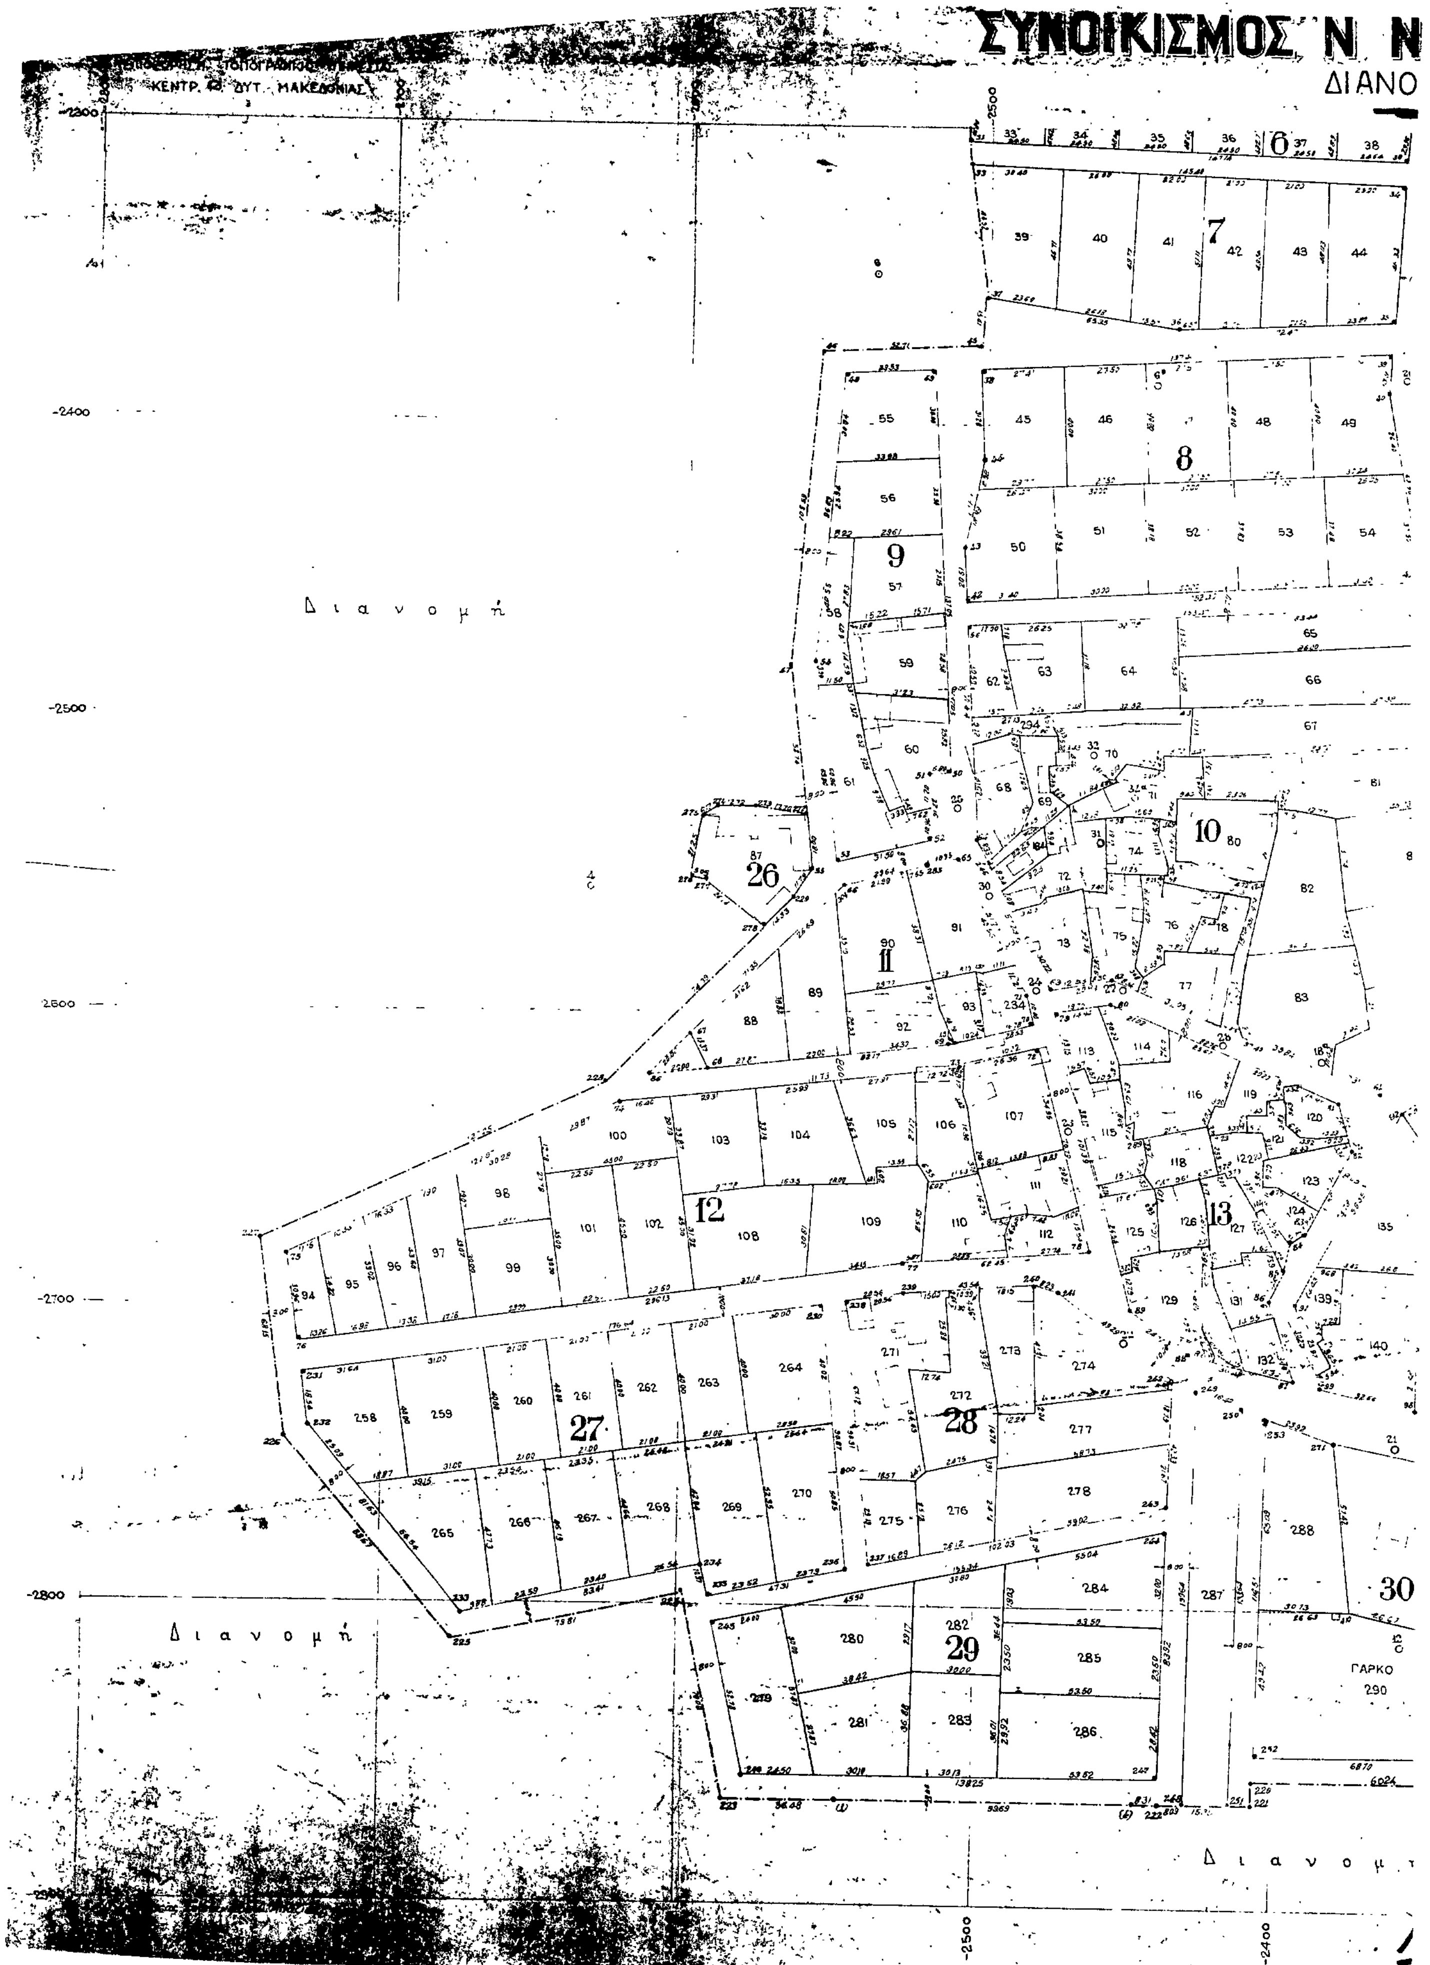

ΣΥΝΟΙΚΙΣΜΟΣ Ν. Ν
ΔΙΑΝΟ
ΚΕΝΤΡ. ΔΥΤ. ΜΑΚΕΔΟΝΙΑΣ
Διανομή
Διανομή
Διανομ
ΓΑΡΚΟ




ΘΕΩΡΗΘΗΚΕ
Κοζάνη 21-6-1984

Διανομή

Ν. Νικόπολη 5.7.1983

ΘΕΩΡΗΘΗΚΕ
Θεσσαλονίκη 16-3-84

ΥΠΟΥΡΓΕΙΟ ΓΕΩΡΓΙΑΣ
ΕΠΙΘΕΩΡΗΣΗ ΤΟΠΟΓΡΑΦΙΑΣ
ΥΠΗΡΕΣΙΑΚΟ
ΓΙΑ ΤΗ ΝΟΜΑΡΧΙΑ ΚΟΖΑΝΗΣ

Αριθ. Οικ. 3860 (3)

Τροποποίηση ρυμοτομικού σχεδίου Ιεράπετρας προς αναγνώριση δημοτικής οδού στη συνοικία Μανωλιανά και επί της οδού Φιλοθέου Α Ν. Λασιθίου.

Ο ΝΟΜΑΡΧΗΣ ΛΑΣΙΘΙΟΥ

Έχοντας υπόψη:

1. Τον Ν. 3200/55 «περί Διοικητικής αποκεντρώσεως».

2. Το υπ' αριθ. 532/70 Ν.Δ. «περί συμπληρώσεως των διατάξεων «περί Διοικητικής αποκεντρώσεως.

3. Το υπ' αριθ. 712/70 Β.Δ. «περί καθορισμού αρμοδιοτήτων κ.λ.π. Περ/χών Αρχών Υπουργείου Δημ. Έργων.

4. Τον Ν. 1032/1980 (ΦΕΚ 57Α/14.3.80) «περί συστάσεως Υπουργείου Χωροταξίας Οικισμού και περιβάλλοντος.

5. Το άρθρο 21 του απο 3/4/29 Δ/τος περί ΓΟΚ.

6. Τα άρθρα 1,2,3 και 70 του από 17.7.23 Ν. Δ/τος «περί σχεδίων πόλεων κ.λ.π. όπως μεταγενέστερα τροποποιήθηκαν και συμπληρώθηκαν.

7. Τις διατάξεις του Α.Ν. 314/1968 «περί παροχής στον Υπουργό Βορείου Ελλάδος και τους Νομάρχας αρμοδιότητας επί θεμάτων εγκρίσεως, επεκτάσεως ή τροποποιήσεως σχεδίων πόλεων και οικισμών (ΦΕΚ 47Α/1968) όπως τροποποιήθηκε και συμπληρώθηκε με το Ν.Δ. 1018/1971 (ΦΕΚ 220Α/1971).

8. Το από 17.9.1947 Β. Δ/γμα με το οποίο εγκρίθηκε το ρυμοτομικό σχέδιο της πόλεως Ιεράπετρας.

9. Την υπ' αριθ. 74/86 απόφαση του Δημοτικού Συμβουλίου Ιεράπετρας με την οποία προτείνεται η τροποποίηση του ρυμοτομικού σχεδίου στην περιοχή Μανωλιανά προς αναγνώριση σαν δημοτικής, υφισταμένης ιδιωτικής οδού πάροδος της οδού Φιλοθέου Α' για την προσαρμογή του σχεδίου προς την επί τόπου υφισταμένη κατάσταση και την εξυπηρέτηση των κυκλοφοριακών αναγκών της περιοχής.

10. Το γεγονός ότι η αναγνώριση υφισταμένης οδού διαμέσου οικοδομικού τετραγώνου αποβλέπει στην επαύξηση των κοινοχρήστων χώρων και την εξυπηρέτηση των κυκλοφοριακών αναγκών της περιοχής.

11. Την σύμφωνο γνωμοδότηση του Συμβουλίου Χ.Ο.Π. Τμ. Ν. Λασιθίου διατυπωθείσα στην υπ' αριθ. 119/86 πράξη του, αποφασίζουμε:

Εγκρίνεται η τροποποίηση του ρυμοτομικού σχεδίου στη συνοικία Μανωλιανά και επί των οδών Φιλοθέου Α δι' αναγνωρίσεως υφισταμένης οδού, όπως σημειούται στο από 19.8.1986 θεωρημένο υπο του Προϊσταμένου Τμήματος Πολεοδομίας και Πολεοδομικών Εφαρμογών Ν. Λασιθίου τοπογραφικό διάγραμμα υπό κλίμακα 1:500 που συνοδεύει αυτή την απόφαση.

Η απόφαση αυτή να δημοσιευθεί στην Εφημερίδα της Κυβερνήσεως η δε ισχύς της άρχεται από της δημοσιεύσεως.

Άγιος Νικόλαος, 20 Αυγούστου 1986

Ο Νομάρχης

Γ. ΤΖΑΝΑΚΑΚΗΣ

① Ιδιοκτησία: Καλλιόπης Γλυμνιού
② » Κρυσταλλένια Κωνσταντουράκη & Μαρίας Τζερτζάκη
③ » Δέσποινας Παπαδοπούλου (Κέντρο Mira-Mare)
④ » Έλλης & Σοφίας Τζερτζάκη
⑤ » Κληρονόμων Δέσποινας Παπαδάκη
⑥ » : Ζένης Συζ. Ιωάν. Βοσκάκη

Νομαρχία Λασιθίου
Τμήμα Πολεοδομίας & Πολεοδομικών Εφαρμογών
Αριθμός γνωμοδοτήσεως 119/86 του Συμβουλίου Χ.Ο.Π. Ν. Λασιθίου περί τροποποιήσεως του Σχεδίου Πόλεως Ιεράπετρας στην περιοχή μεταξύ των οδών Φιλοθέου Α' & Παραλιακής.

Εγκρίθη
δια της υπ' αριθ.
αποφάσεως του κ. Νομάρχου Λασιθίου δημοσιευομένης
στο υπ' αριθ.
Φύλλο Εφημερίδος της Κυβερνήσεως
της

